



Pech Grimaud

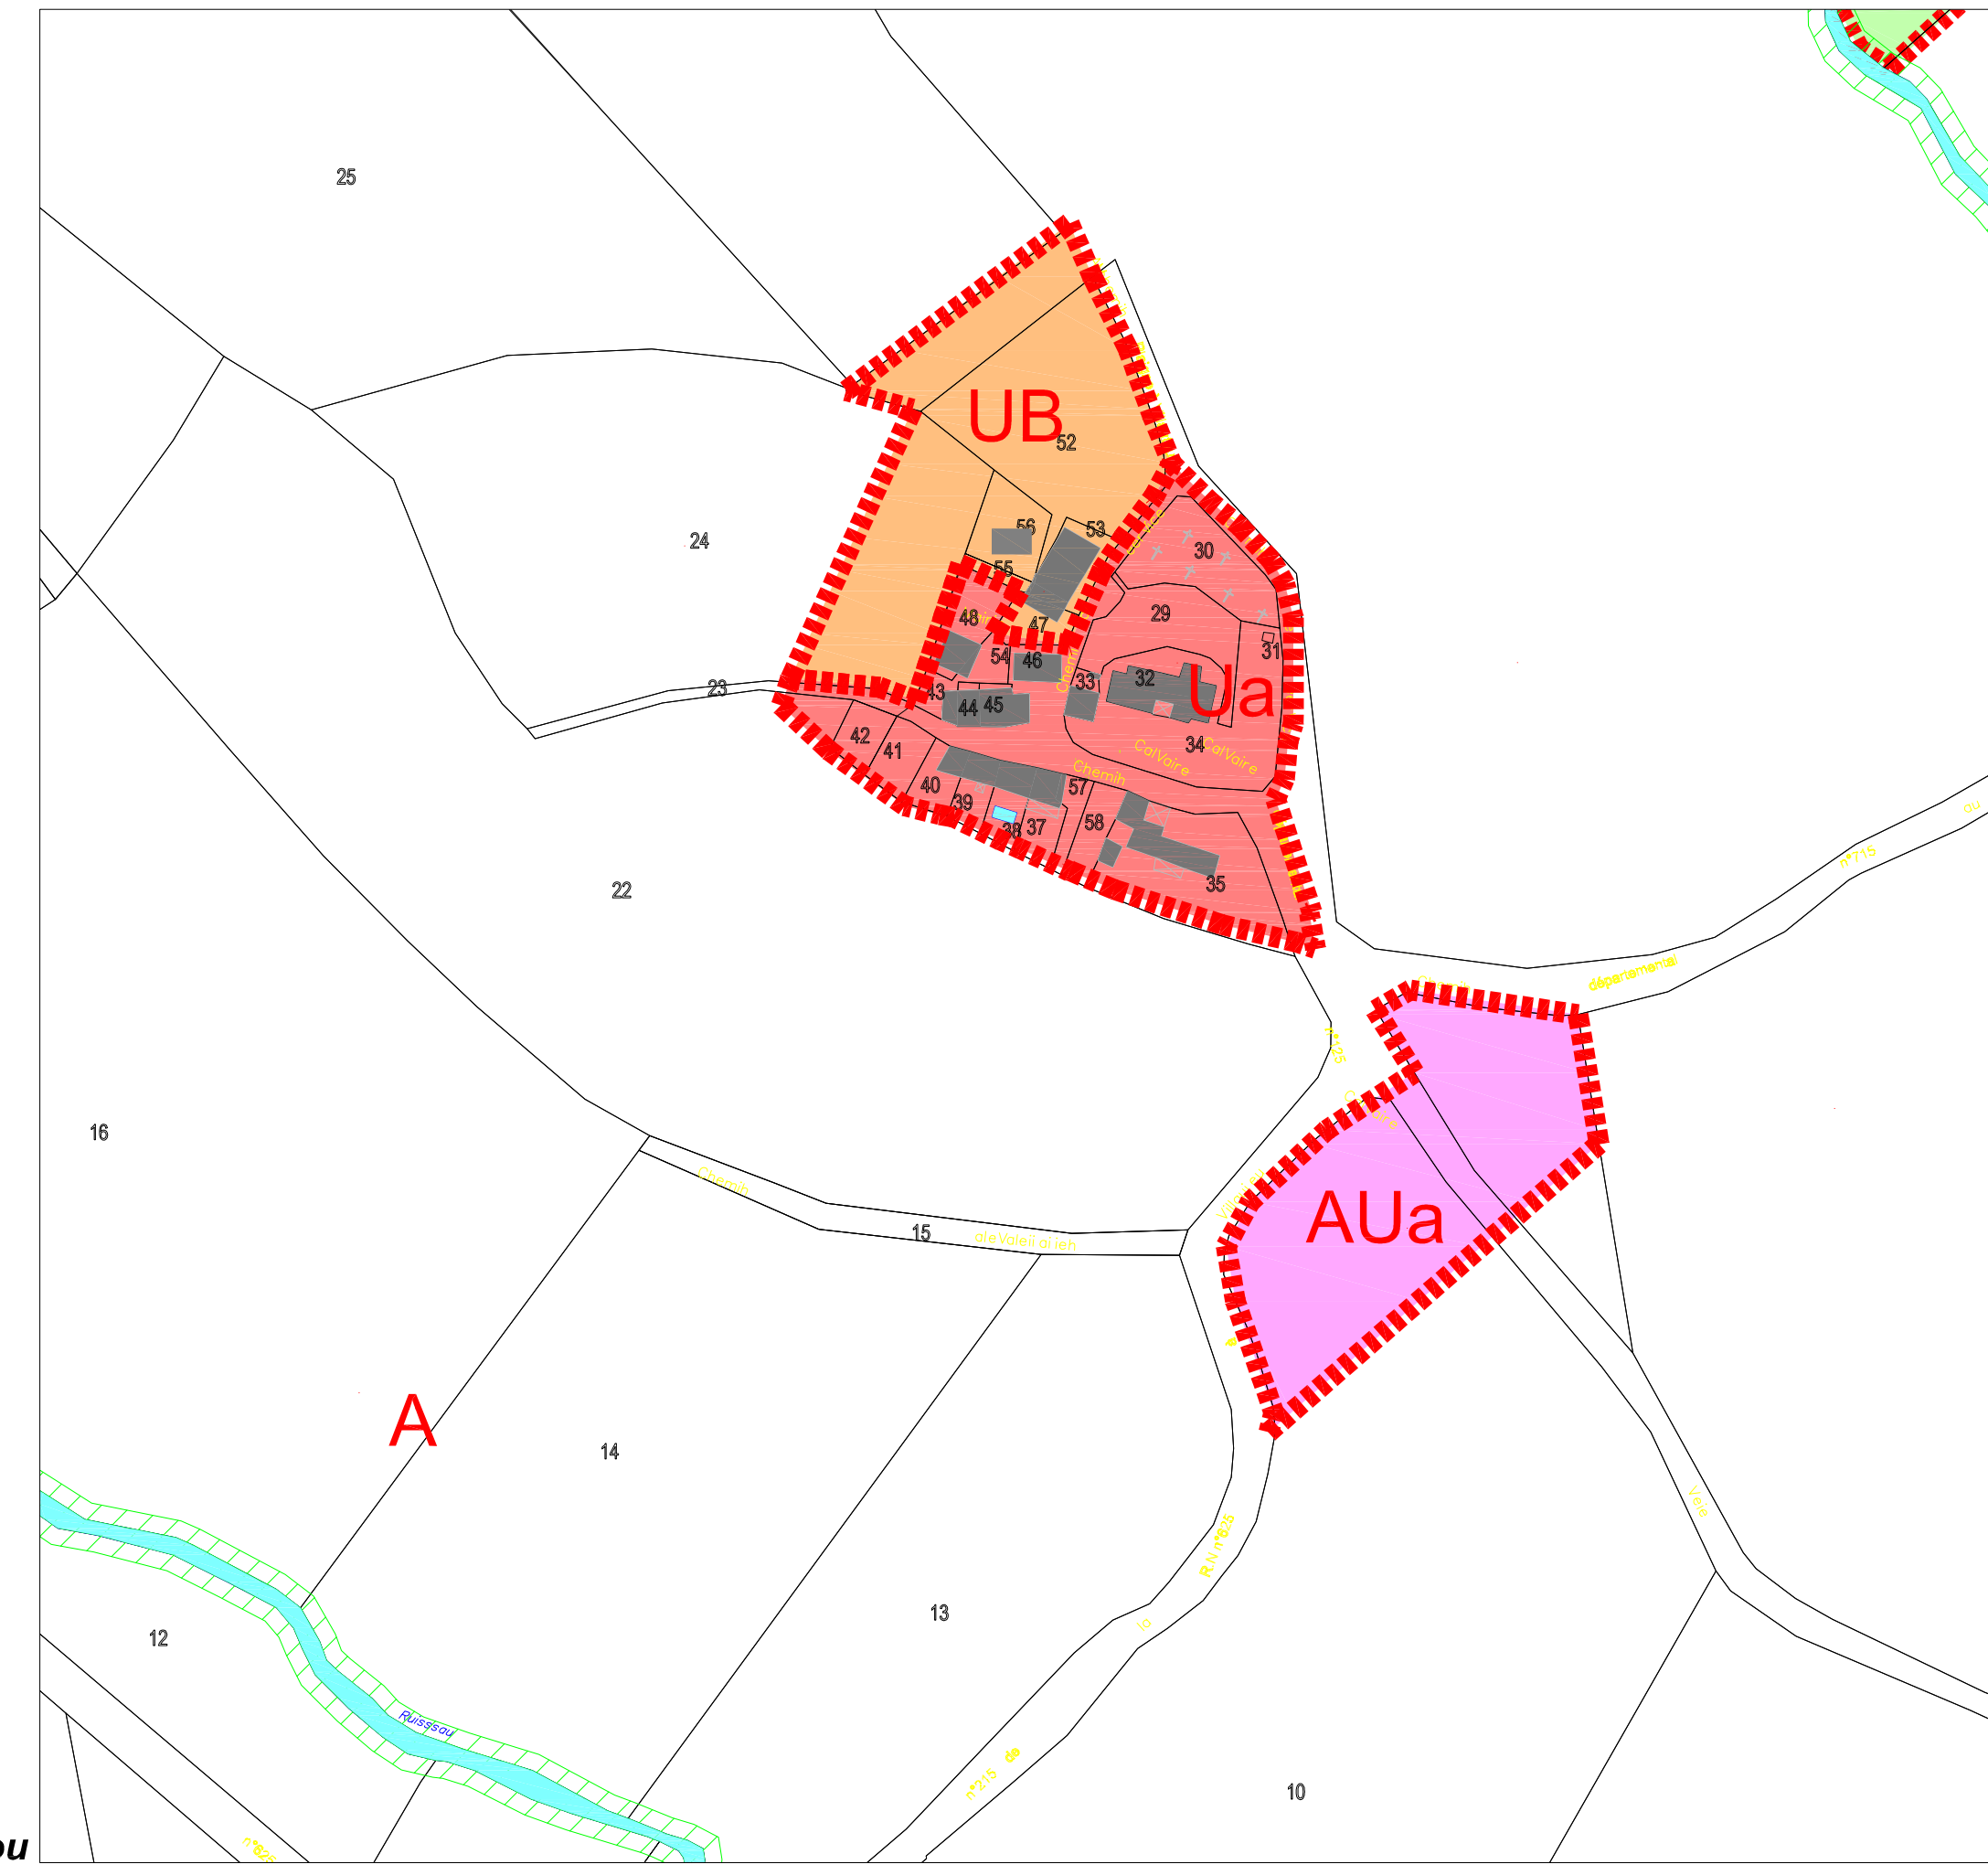

Villatou

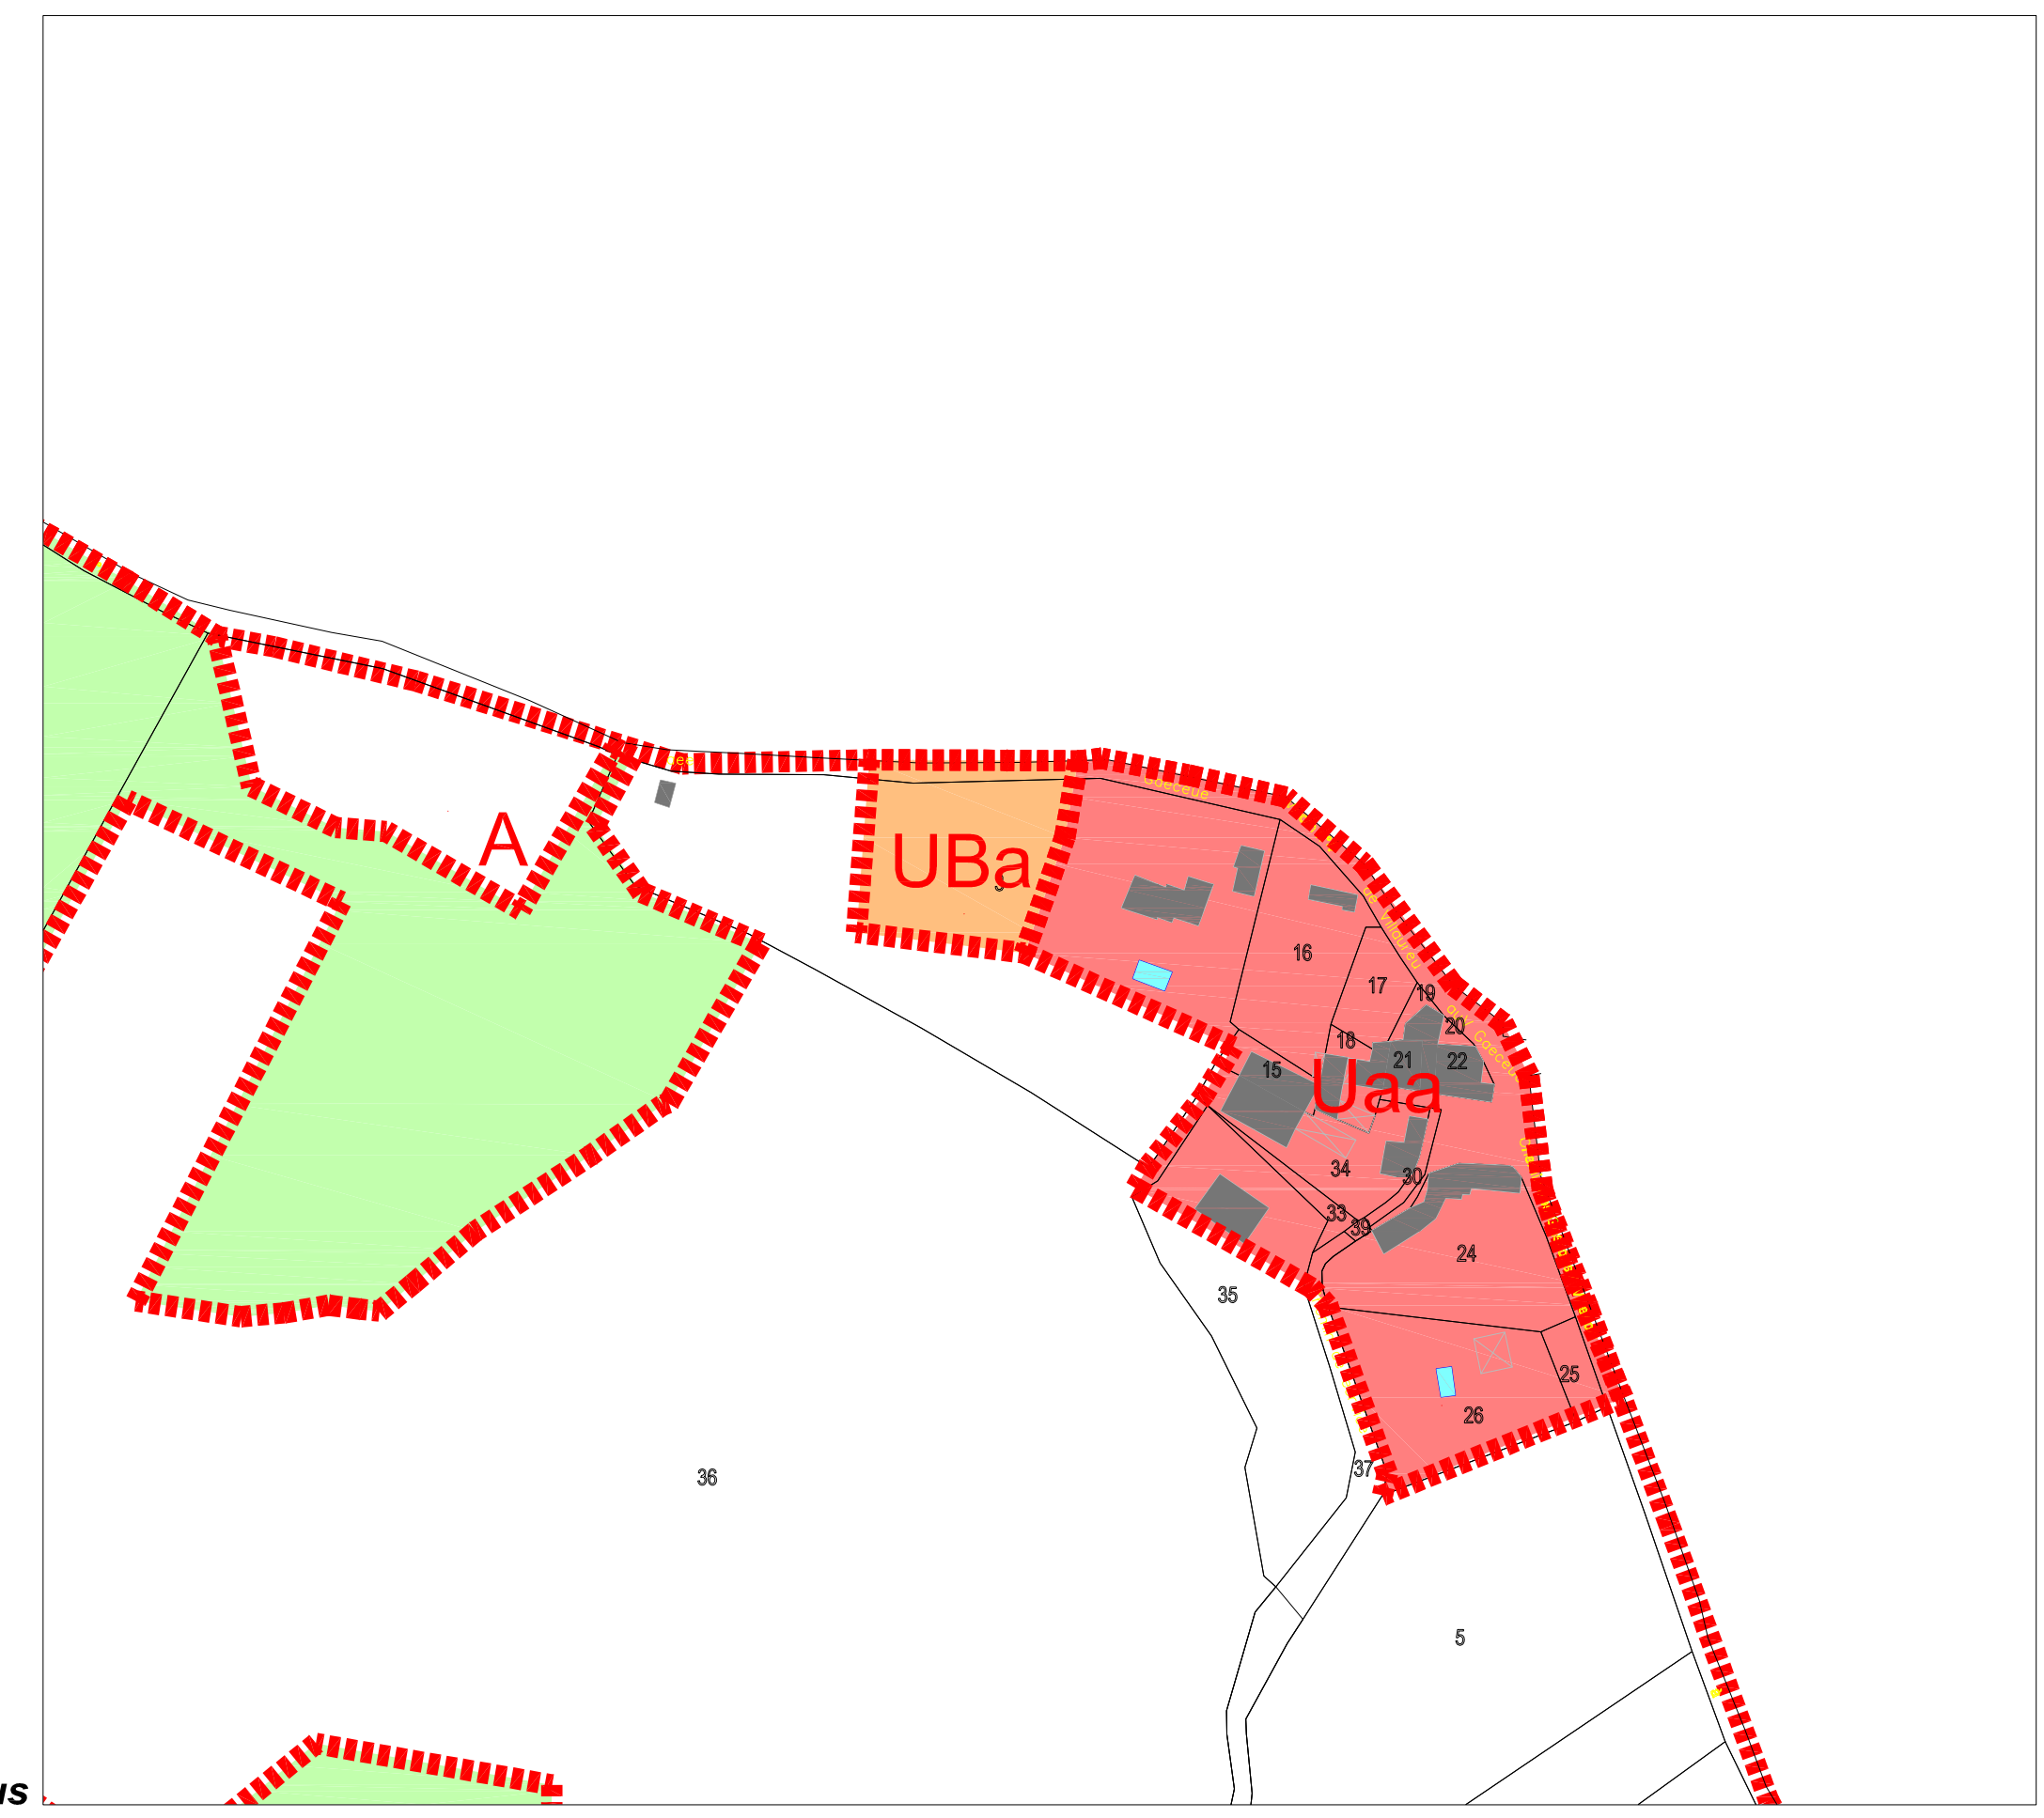

Gascous

LEGENDE

- UA Zone de centre ancien
- UAa Zone de centre ancien en assainissement autonome
- UB Zone d'extension urbaine
- UBa Zone d'extension urbaine en assainissement autonome
- AUa Zone destinée à être ouverte à l'urbanisation à dominante d'habitat au fur et à mesure de l'arrivée des réseaux en assainissement autonome
- N Zone à dominante naturelle
- Ah Zone à dominante agricole à vocation d'habitat (extension limitée, annexes sous conditions)
- A Zone à forte valeur agronomique
- Ap Zone agricole de protection stricte
- Espace protégé (trame verte et bleue) au titre du L123-1-5 7° du CU

DEPARTEMENT DE L'AUDE

Villatou

PLAN LOCAL D'URBANISME

Plan n° 3.1 : Plan de zonage

Ensemble du territoire et Zoom sur le bourg

Approuvé le :

Arrêté le : 19 juillet 2013

Version : Mai 2013

Echelle : 1/5000ème et 1/2000 ème

Réalisé par : AGD

N° Affaire : LUPSE 05404

GZC Environnement

28 avenue de Fontvère

11100 LAGRÈS (81) 77 70 59

Tel: 06 61 21 00 00

e-mail: contact@alzerec.fr

alfero

environnement

services d'accompagnement

GZC

territoires