



Pech Grimaud

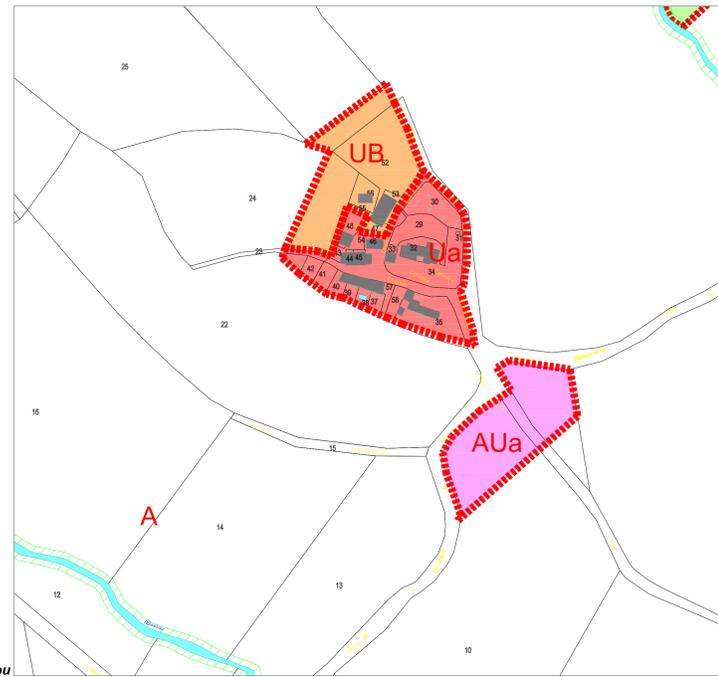

Villatou

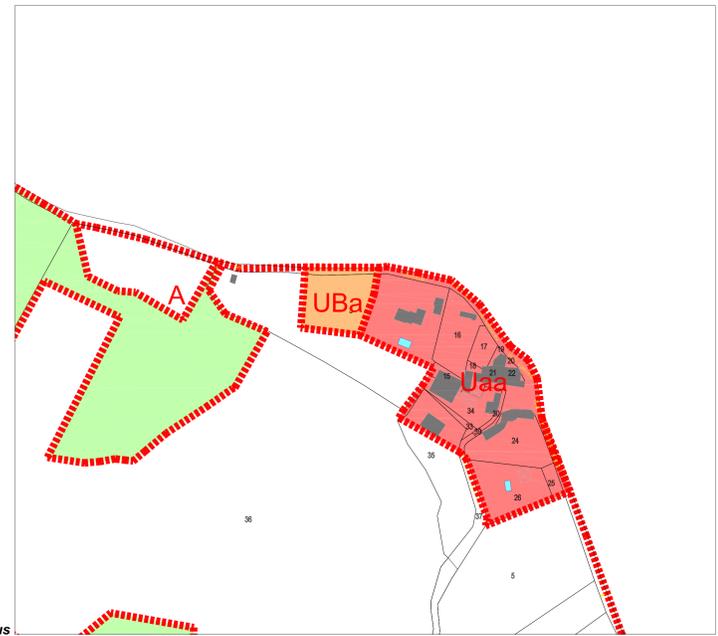

Gascous

LEGENDE

- UA Zone de centre ancien
- UAa Zone de centre ancien en assainissement autonome
- UB Zone d'extension urbaine
- UBa Zone d'extension urbaine en assainissement autonome
- AUa Zone destinée à être ouverte à l'urbanisation à dominante d'habitat au fur et à mesure de l'arrivée des réseaux en assainissement autonome
- N Zone à dominante naturelle
- At Zone à dominante agricole avec un STECAL
- A Zone à forte valeur agronomique
- Ap Zone agricole de protection stricte
- Espace protégé (trame verte et bleue) au titre du L123-1-5 7° du CU



DEPARTEMENT DE L'AUDE
Villatou

PLAN LOCAL D'URBANISME

Pièce n° 2.2 : Plan de zonage
 Ensemble du territoire et Zoom sur le bourg

Modification n°1 approuvée le :

Version : Juillet 2020

Echelle : 1/5000ème et 1/2000 ème

Réalisé par : MORB

N° Affaire : UPSE 20060



Altereo
 26 chemin de Fondeyre
 31000 TOULOUSE
 Tél : 05 61 73 70 50 / Fax : 05 61 73 70 59
 e-mail : toulouse@altereo.fr