


PRESCRIPTION : 5 FEVRIER 2015	4.1
DEBAT SUR LE PADD :	
ARRÊT :	
ENQUÊTE PUBLIQUE :	
APPROBATION :	

Bureau d'études UrbaDoc
 Chef de projet : Tony PERRONE
 56, Avenue des Minimes
 31200 TOULOUSE
 05.34.42.02.91

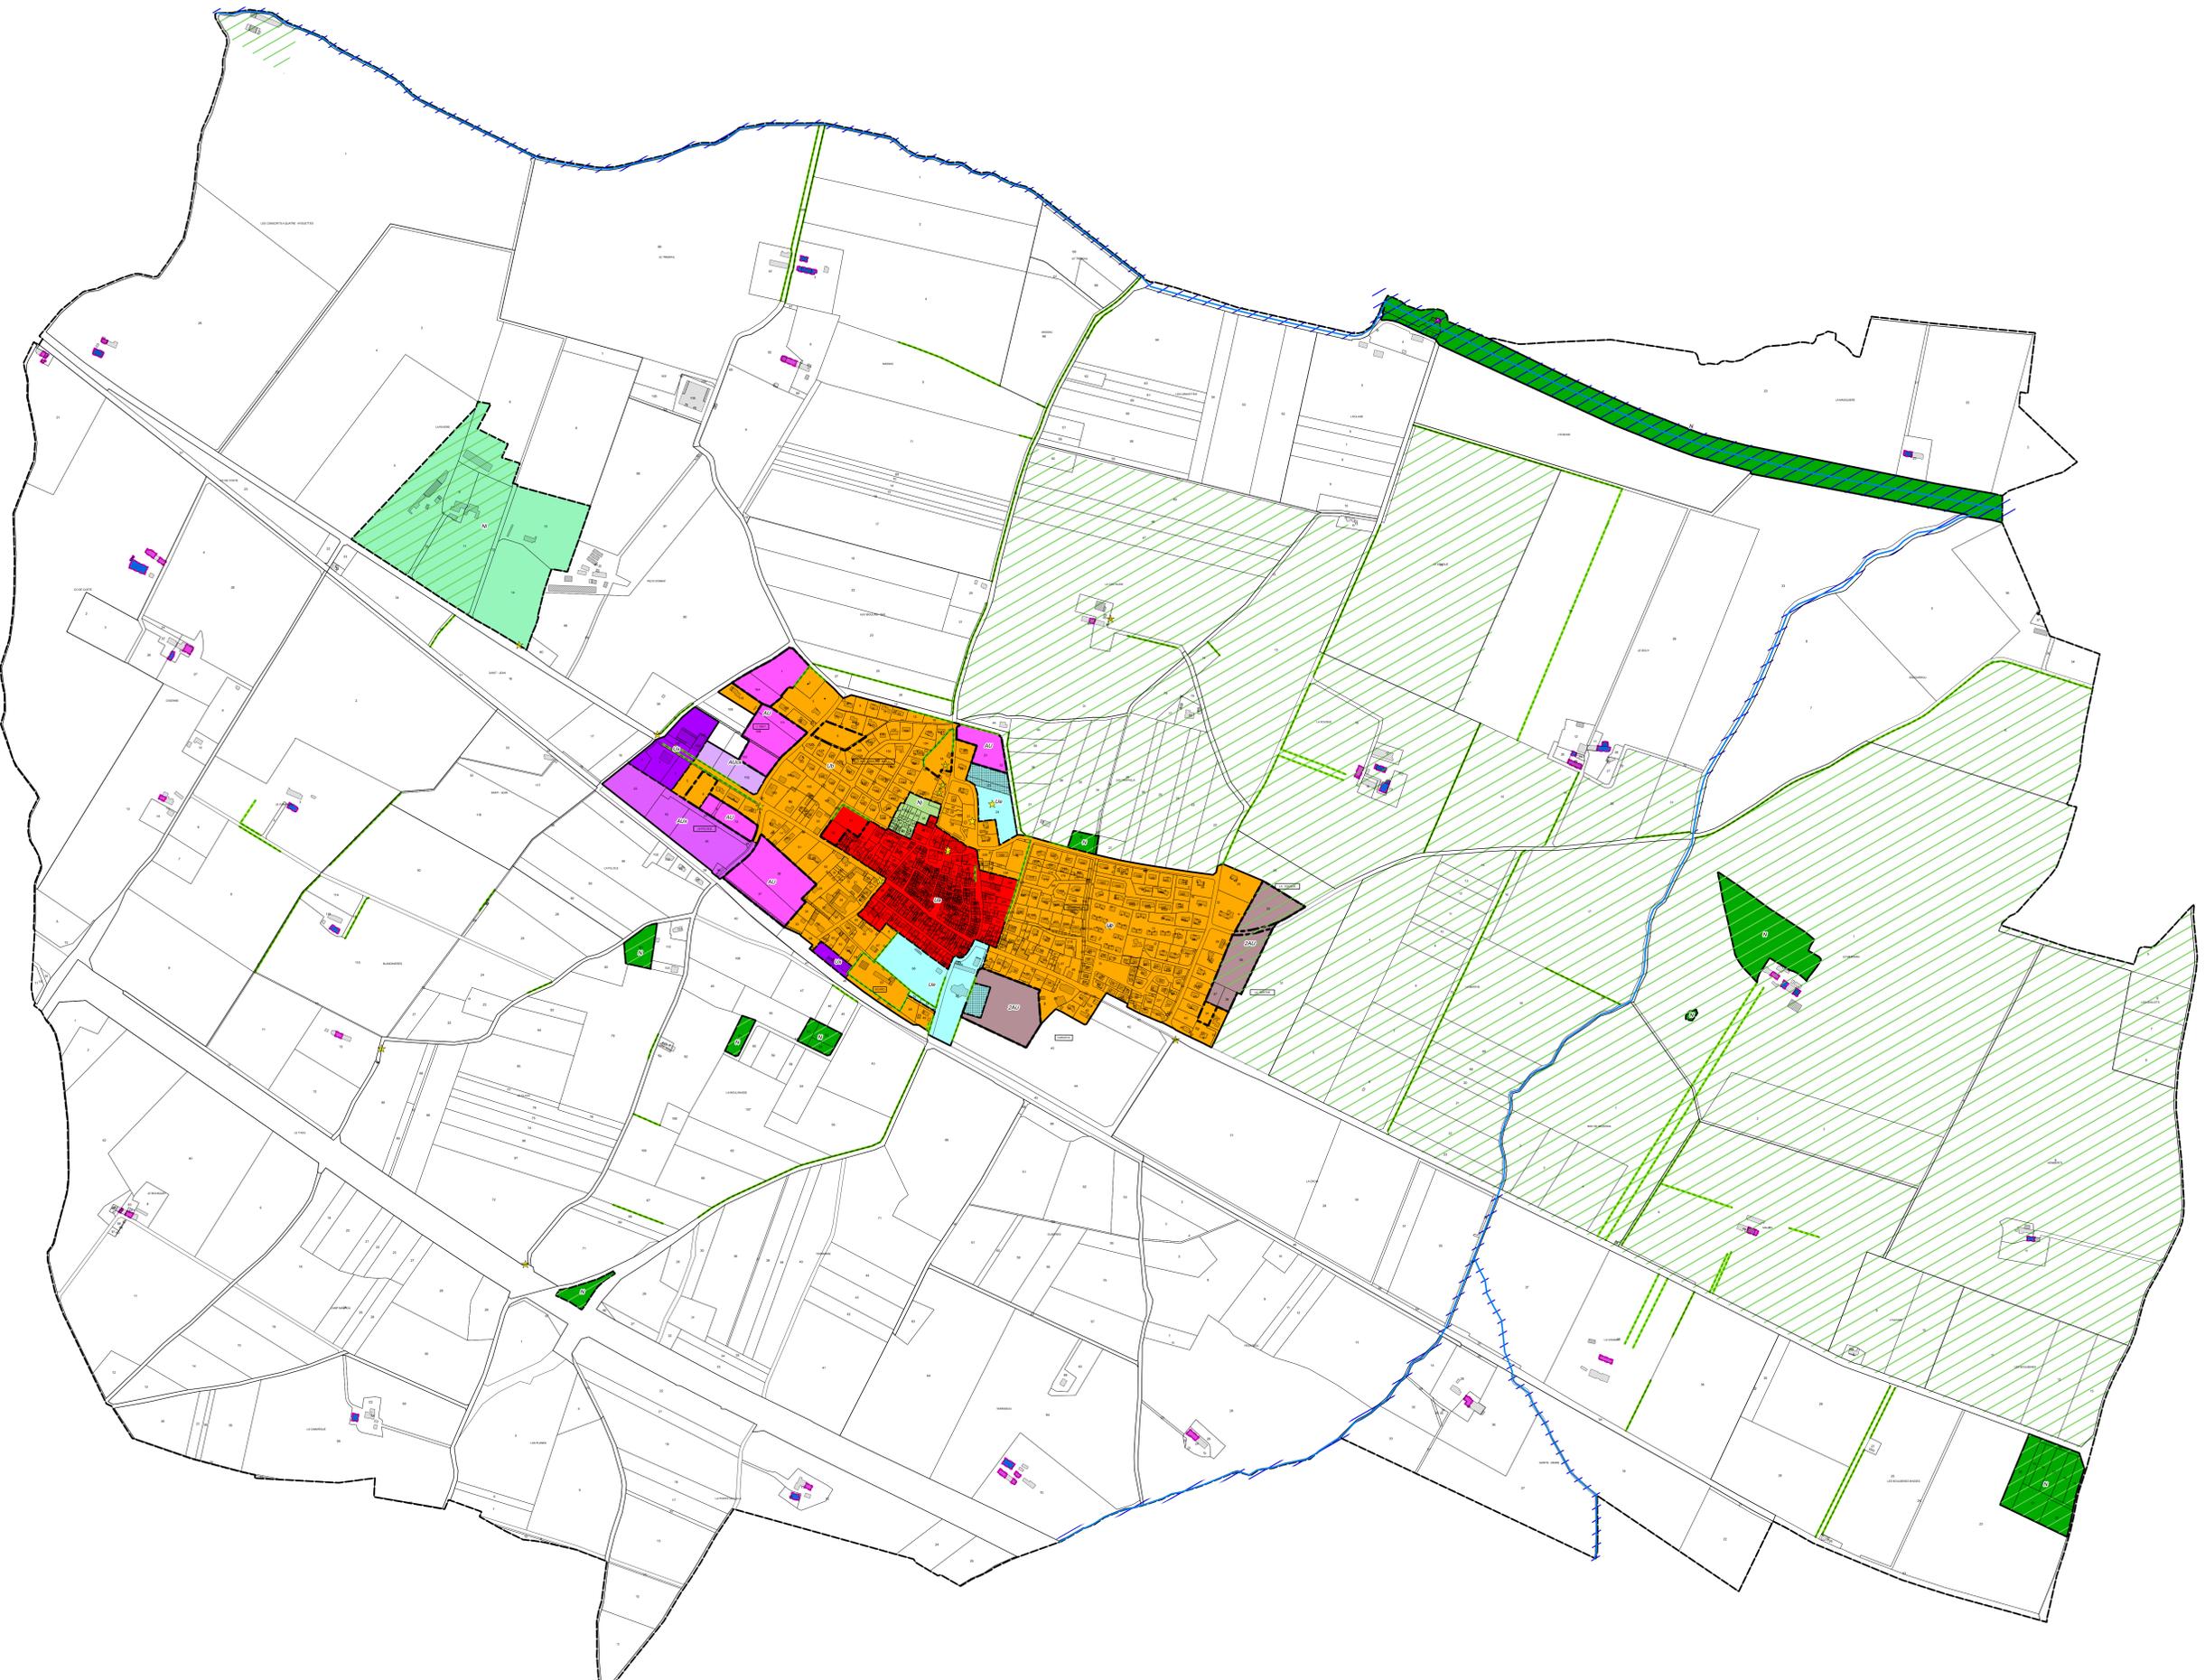

Légende

- Zones urbaines**
- Ua : zone urbaine correspondant au centre ancien
 - Ub : zone urbaine correspondant aux extensions pavillonnaires
 - Ux : zone artisanale
 - Ue : zone d'équipement public
- Zones à urbaniser**
- AU : zone à urbaniser en continuité du tissu urbanisé
 - AUcs : zone à urbaniser à destination de commerces, équipements et services
 - AUx : zone à urbaniser à destination d'activités artisanales et industrielles
 - 2AU : zone à urbaniser fermée à destination mixte
- Zone agricole**
- A : zone agricole
- Zones naturelles**
- N : zone naturelle
 - Nj : zone naturelle à destination de maraichage et de jardinage
 - Ni : zone naturelle de loisirs
- Prescription**
- Secteur comportant des Orientations d'Aménagement et de Programmation
 - Emplacement réservé
 - Bâtiments agricoles susceptibles de changer de destination
 - à destination d'activité
 - à destination mixte
- Élément constitutif de la trame verte et bleue**
- Trame verte
 - Trame bleue
 - Hâies
 - Cours d'eau
- Élément de patrimoine à protéger au titre de l'article L.151-19 du code de l'urbanisme**
- Petit patrimoine

Liste des emplacements réservés

N°	Désignation	Bénéficiaire	Superficie
1	Extension du cimetière	Commune	4 354 m ²
2	Implantation d'une aire de loisirs	Commune	3 000 m ²
3	Élargissement du chemin	Commune	1 300 m ²
4	Création d'une liaison piétonne	Commune	300 m ²
5	Entretien du ruisseau	Commune	1 500 m ²

Désignation des zones	Surface totale	Observations
Zones à vocation d'habitat (ha)		
Ua	8,3	Zone urbaine à dominante habitat, correspondant au centre ancien
Ub	38,9	Zone urbaine à dominante d'habitat, correspondant aux extensions du centre ancien, majoritairement de forme urbaine contemporaine
AU	5,9	Zone à urbaniser correspondant aux futurs supports d'urbanisation, à vocation d'habitat
2AU	4	Zone à urbaniser correspondant aux futurs supports d'urbanisation, pour l'heure fermée, à vocation d'habitat
Zone à vocation d'équipement (ha)		
Ue	4,3	Zone urbaine à vocation d'équipements
Zones à vocation d'activités (ha)		
AUcs	0,8	Zone à urbaniser correspondant aux futurs supports d'urbanisation à vocation de commerces et de services
Ux	1,9	Zone urbaine correspondant aux secteurs d'activités
AUx	3,2	Zone à urbaniser correspondant aux futurs supports d'urbanisation, à vocation d'activités
Zones naturelles (ha)		
N	15,8	Zone naturelle
Nj	0,7	Sous secteur de la zone naturelle, à vocation de jardins
Ni	14,3	Sous secteur de la zone naturelle, à vocation de loisir
Zones agricoles (ha)		
A	1271	Zone agricole